


WONINGTYPE - E
BOUWNUMMERS: 18-22 (blk2)


MULLENERS + MULLENERS
ARCHITECTEN
Trebbe

SCHAAL

DATUM 14-11-2016

BLAD 00

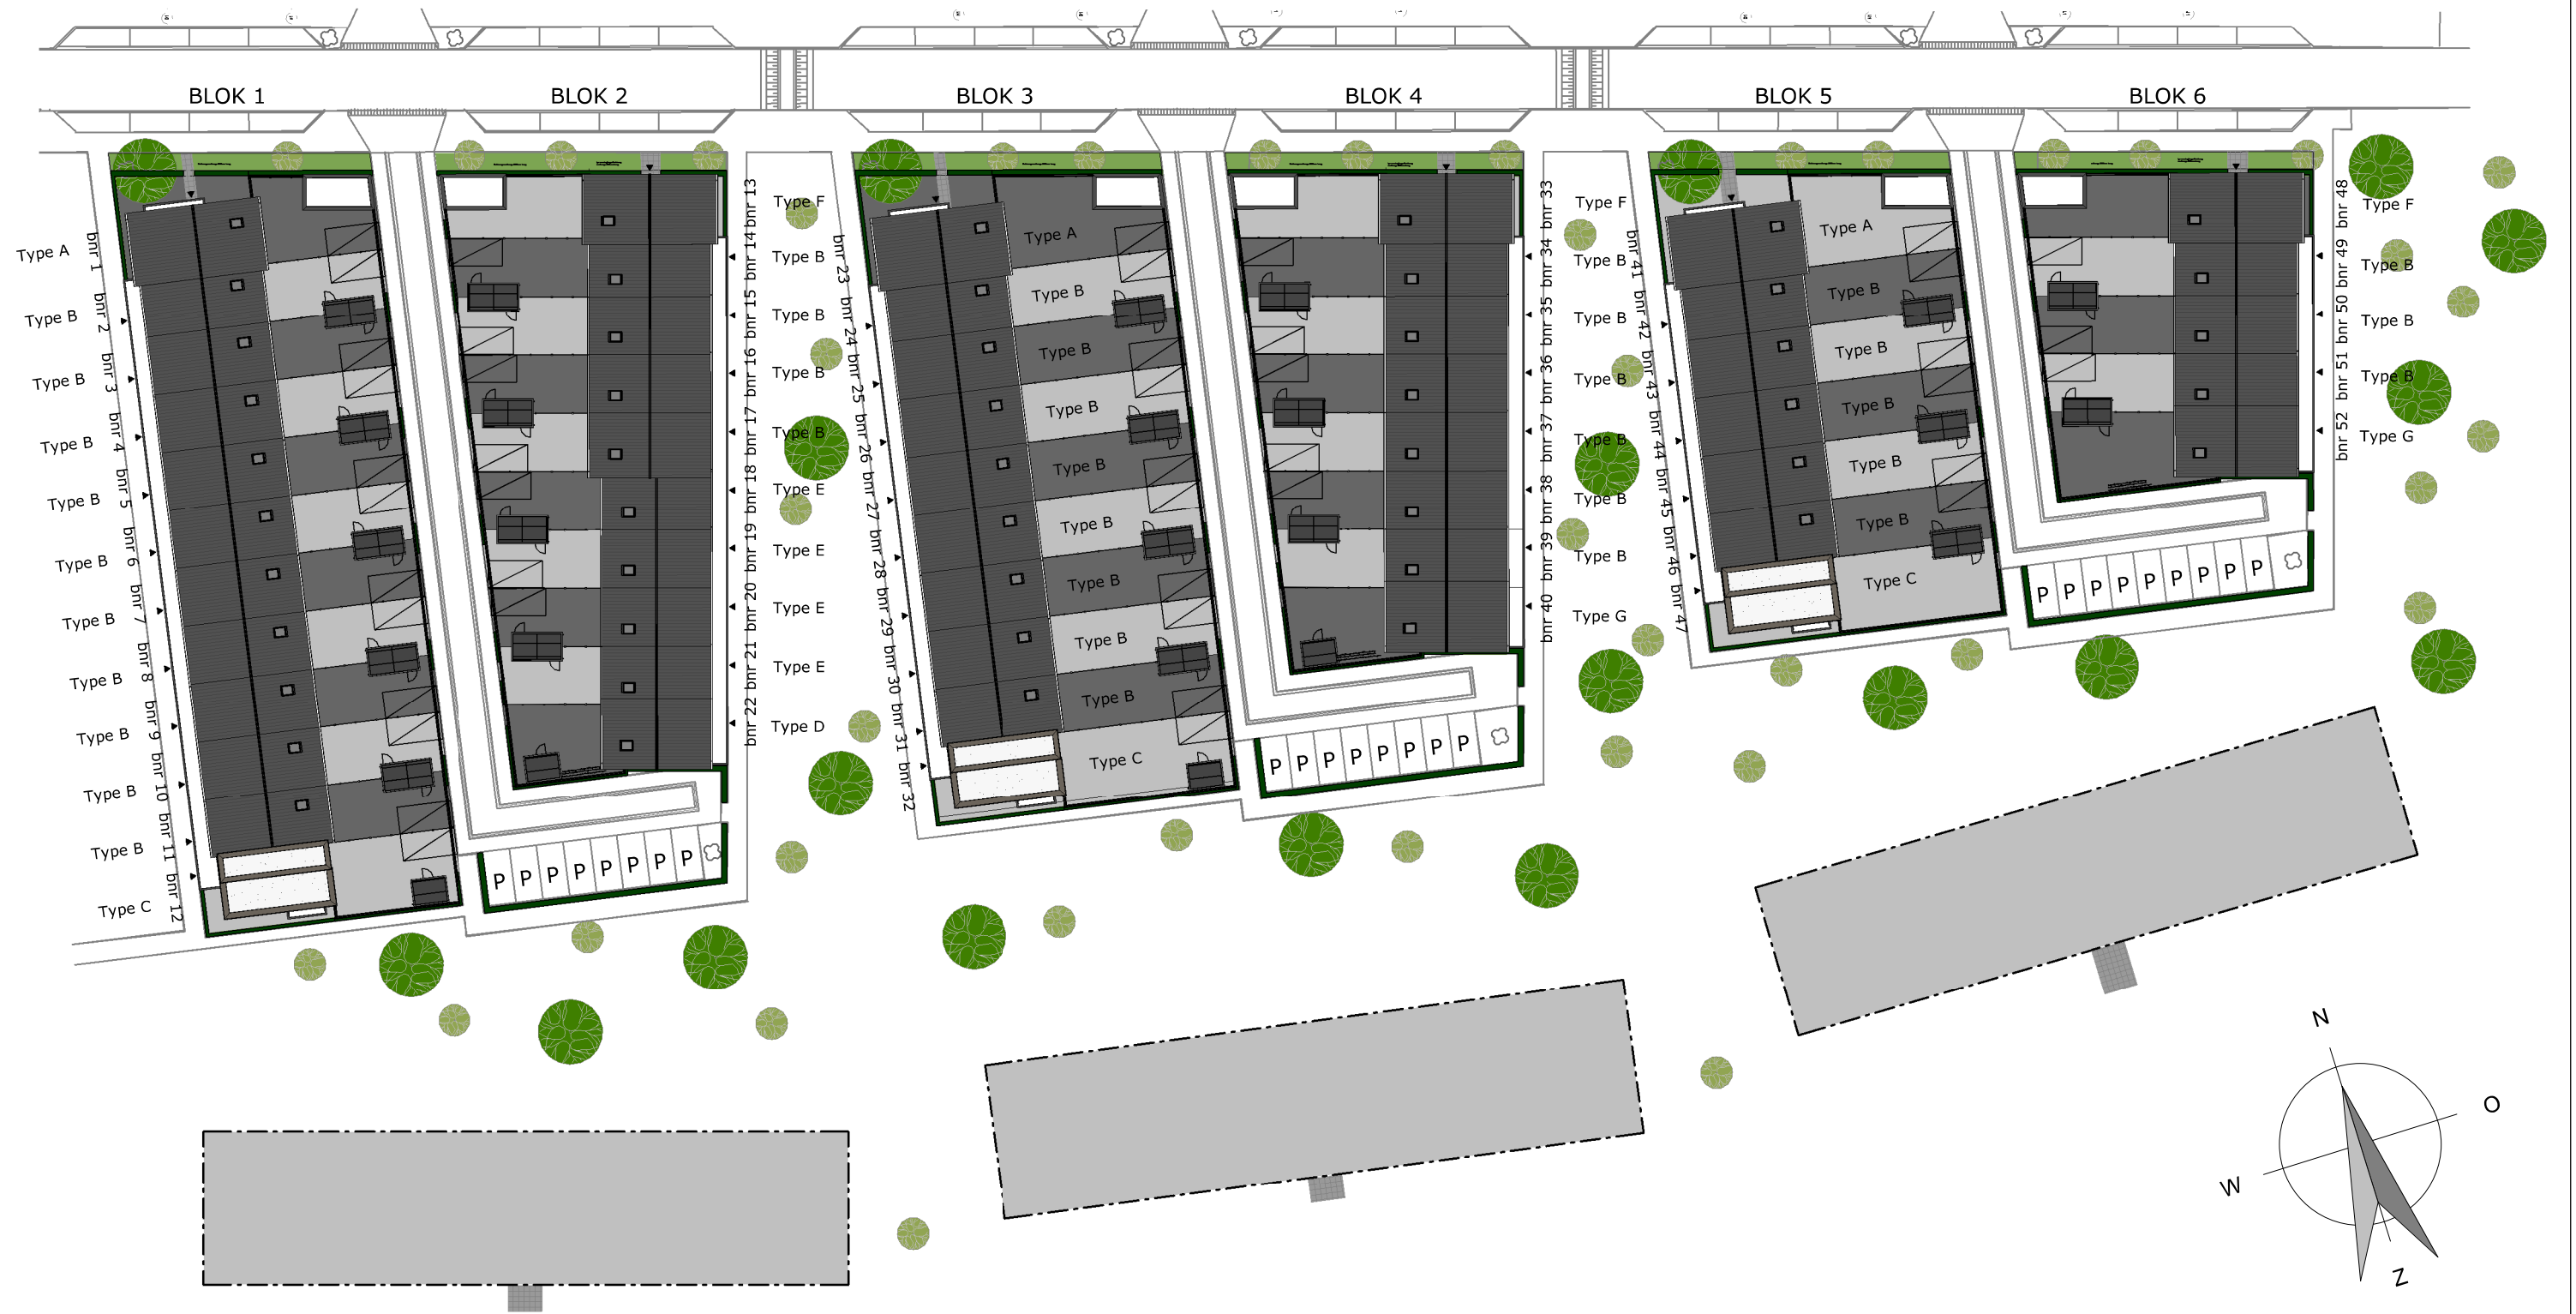

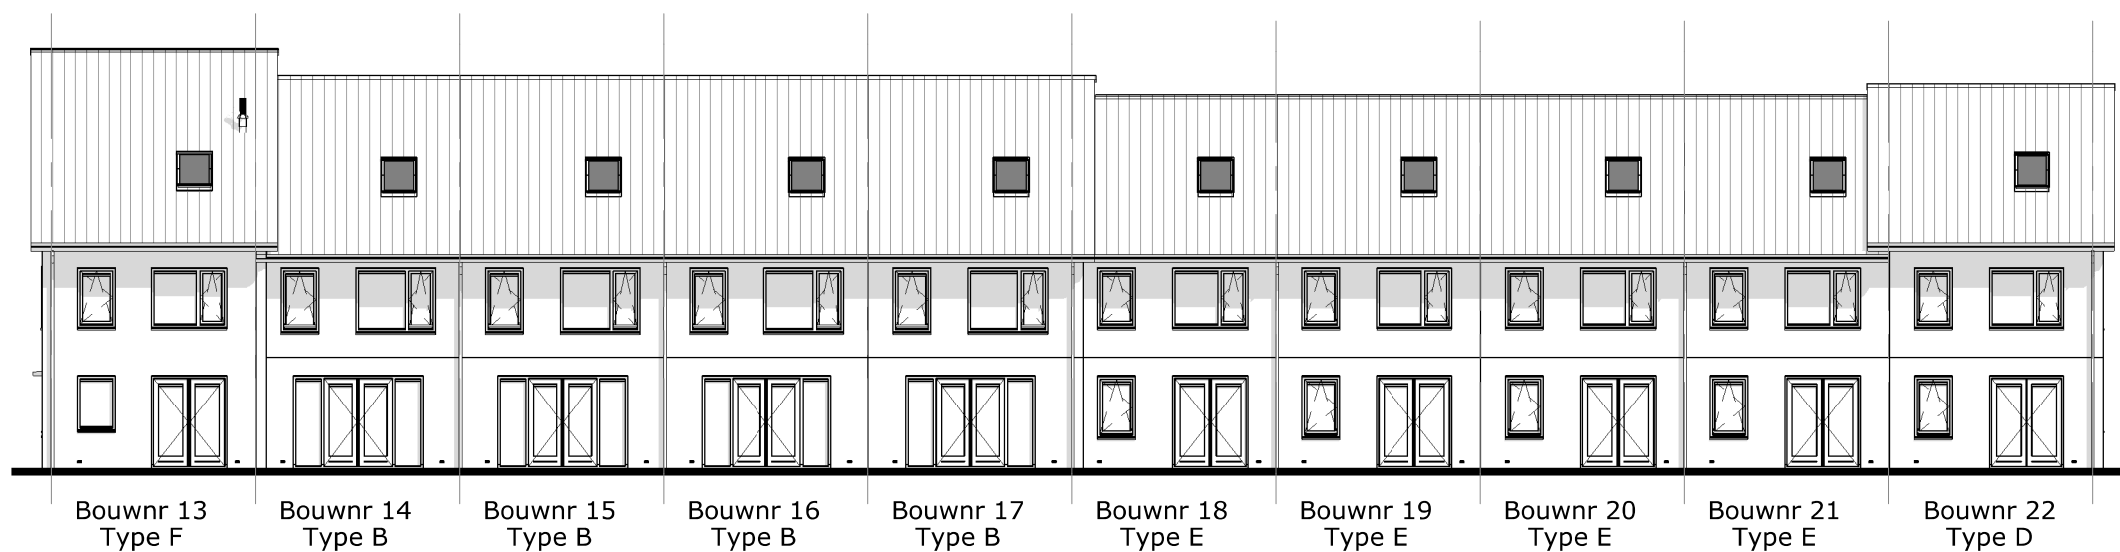



WONINGTYPE - E
 BOUWNUMMERS: 18-22 (blk2)

MULLENER + MULLENER
 ARCHITECTEN
 Trebbe

SCHAAL 1:200

DATUM 14-11-2016

BLAD 02

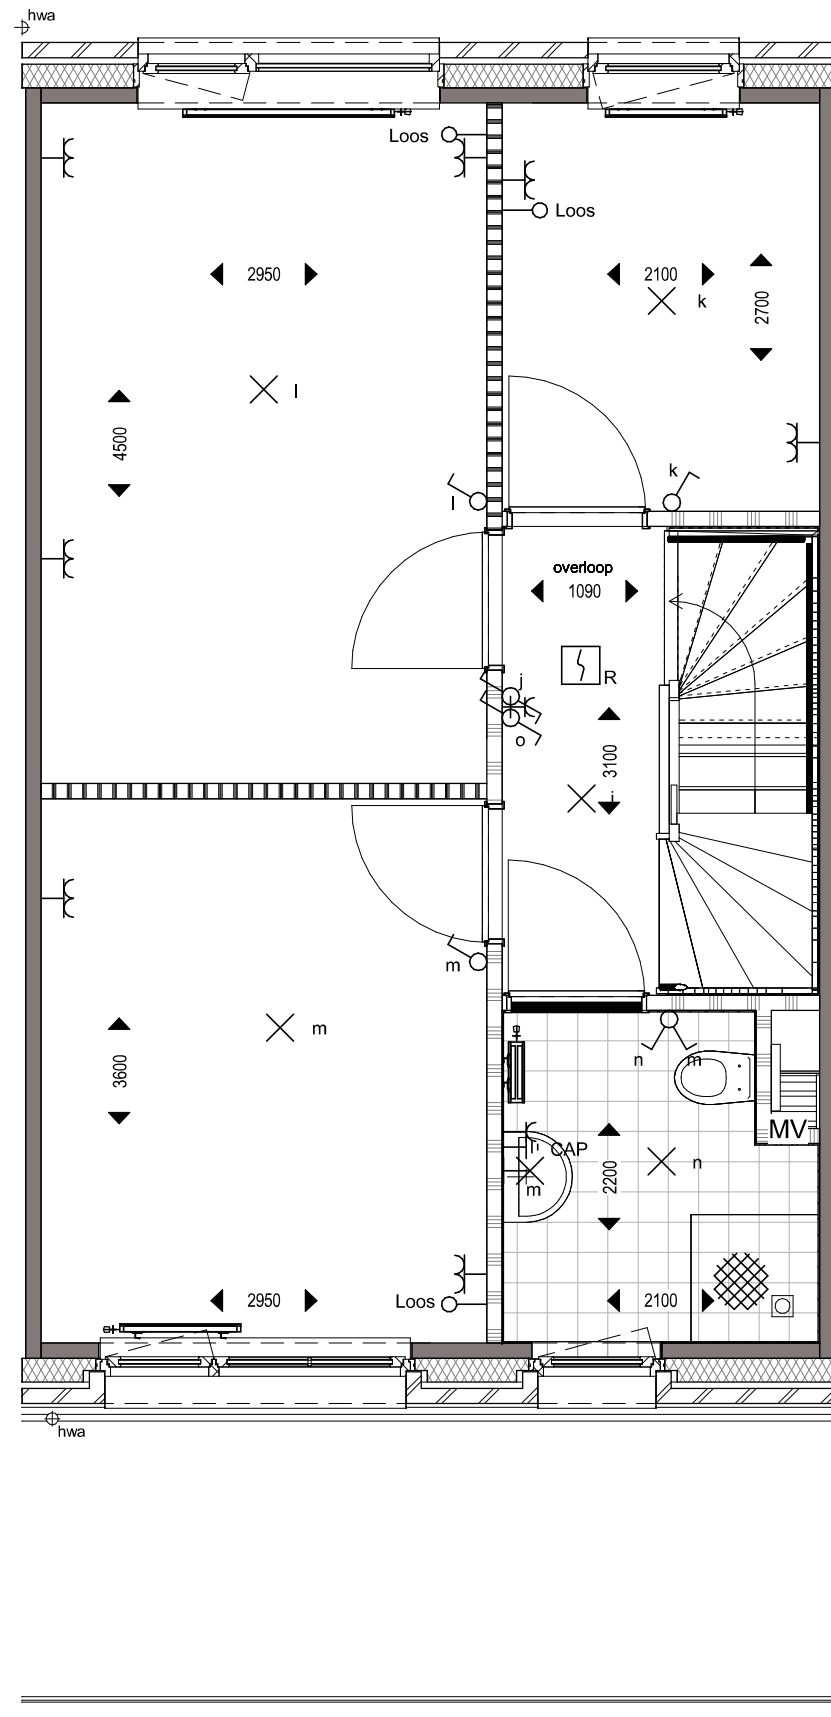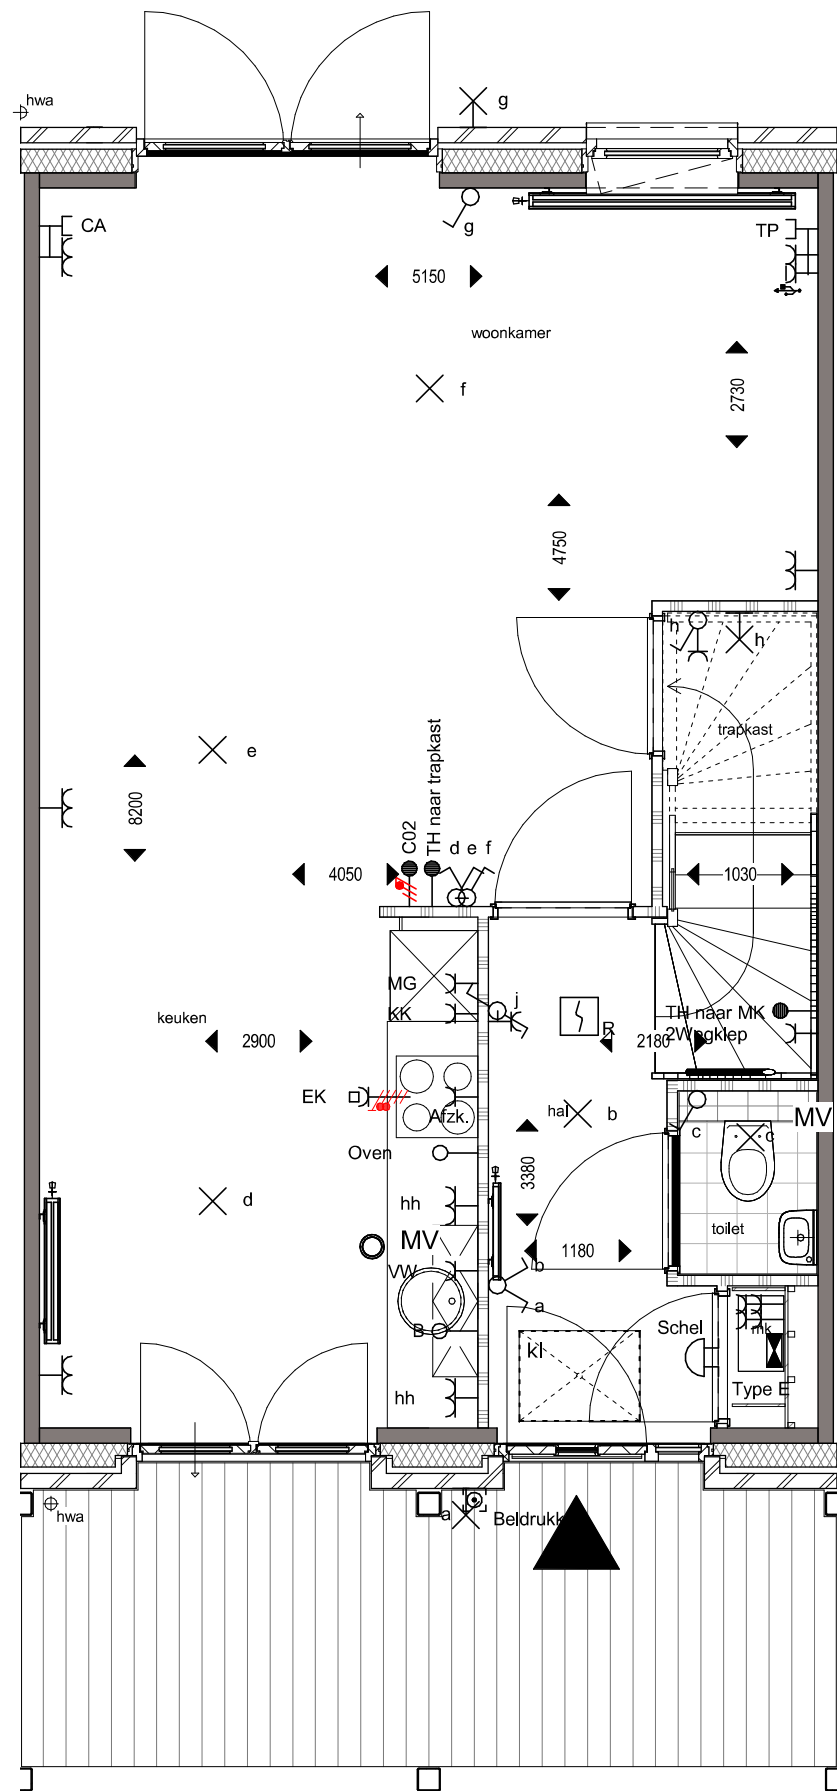

-RENVOOI BOUWKUNDIG-

- metselwerk
- betonwand
- isolatie
- lichte scheidingswand 100 / 70
- lichte scheidingswand 100 geluidwerend
- wandtegelsymbol
- hwa hemelwaterafvoer
- WM opstelplaats wasmachine
- wastafel volgens technische omschrijving
- fontein volgens technische omschrijving
- wandcloset volgens technische omschrijving
- douche verdiept
- mk meterkast

-RENVOOI ELECTRA-

- enkele schakelaar
- serie schakelaar
- wissel schakelaar
- enkele wandcontactdoos
- enkelvoudige wandcontactdoos, met inbouw USB
- dubbele wandcontactdoos
- dubbele wandcontactdoos, usb aansluiting
- wandlichtpunt
- lichtpunt
- thermostaat
- bedrade leiding t.b.v. cai
- loze leiding
- tel
- schel met trafo (MK)
- beldrukker
- optische rookmelder
- co2 detectie
- schakelaar mechanische ventilatie
- mechanische ventilatie afzuigpunt
- radiator
- convector
- MV-box
- vloerverwarming
- voeding buitenberging
- verdeelkast licht


WONINGTYPE - E
BOUWNUMMERS: 18-22 (blk2)

MULLENERS + MULLENERS
ARCHITECTEN
Trebbe

SCHAAL 1 : 50

DATUM 14-11-2016

BLAD 03

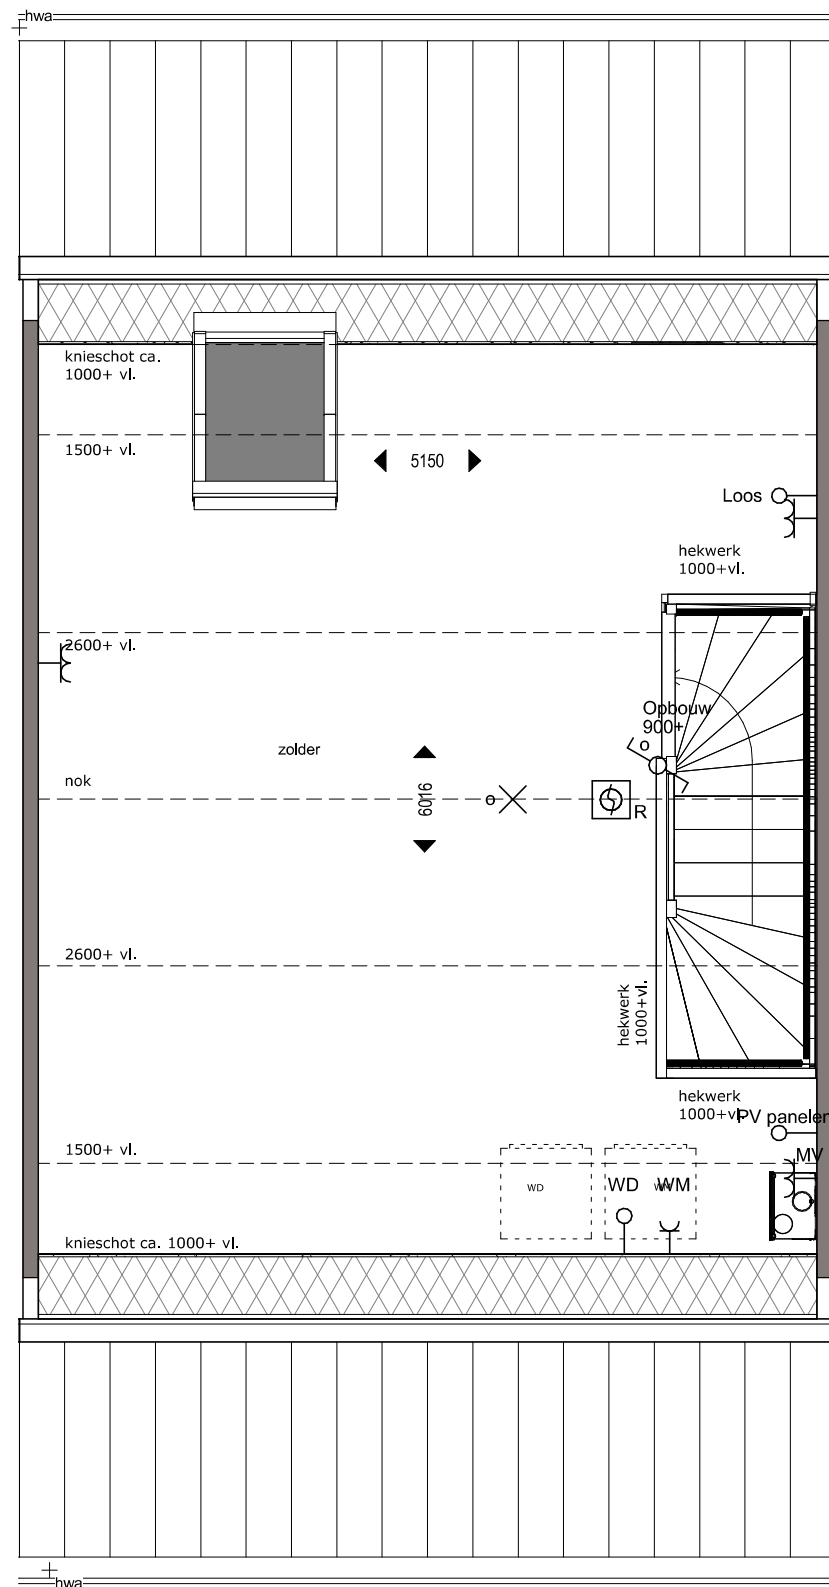


Tweede verdieping

-RENVOOI BOUWKUNDIG-


	metselwerk
	betonwand
	isolatie
	lichte scheidingswand 100 / 70
	lichte scheidingswand 100 geluidwerend
	wandtegelsymbol
	hwa hemelwaterafvoer
	wm opstelplaats wasmachine
	wastafel volgens technische omschrijving
	fontein volgens technische omschrijving
	wandcloset volgens technische omschrijving
	douche verdiept
	mk meterkast

-RENVOOI ELECTRA-


	enkele schakelaar		schel met trafo (MK)
	serie schakelaar		beldrukker
	wissel schakelaar		optische rookmelder
	enkele wandcontactdoos		co2 detectie
	enkelvoudige wandcontactdoos, met inbouw USB		schakelaar mechanische ventilatie
	dubbele wandcontactdoos		mechanische ventilatie afzuigpunt
	dubbele wandcontactdoos, usb aansluiting		radiator
	wandlichtpunt		convector
	lichtpunt		MV-box
	thermostaat		vloerverwarming
	bedrade leiding t.b.v. cai		voeding buitenberging
	loze leiding		verdeelkast licht
	tel		

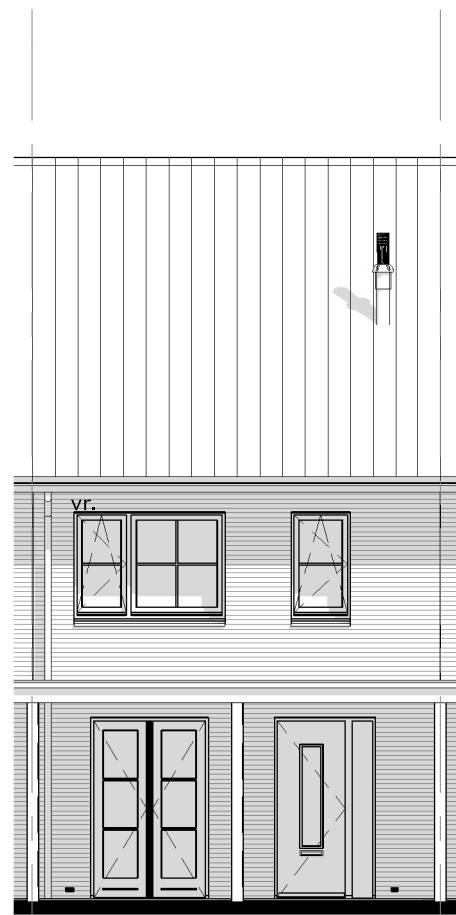

Voorgevel

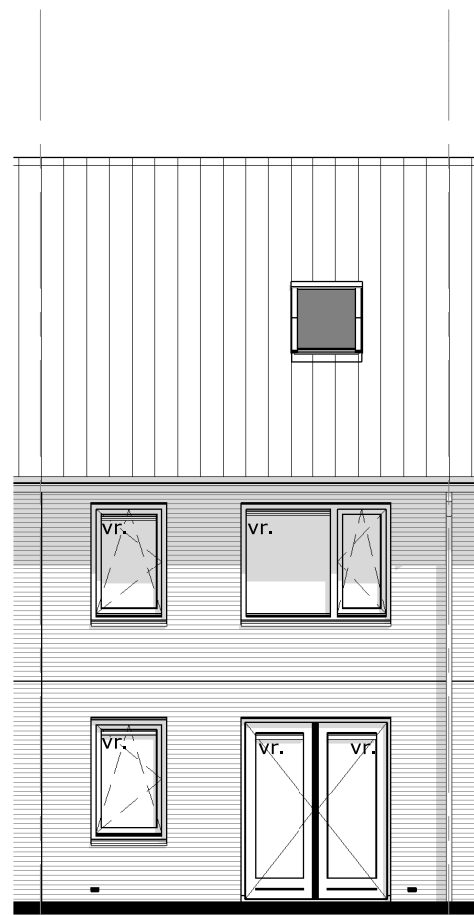

Achtergevel

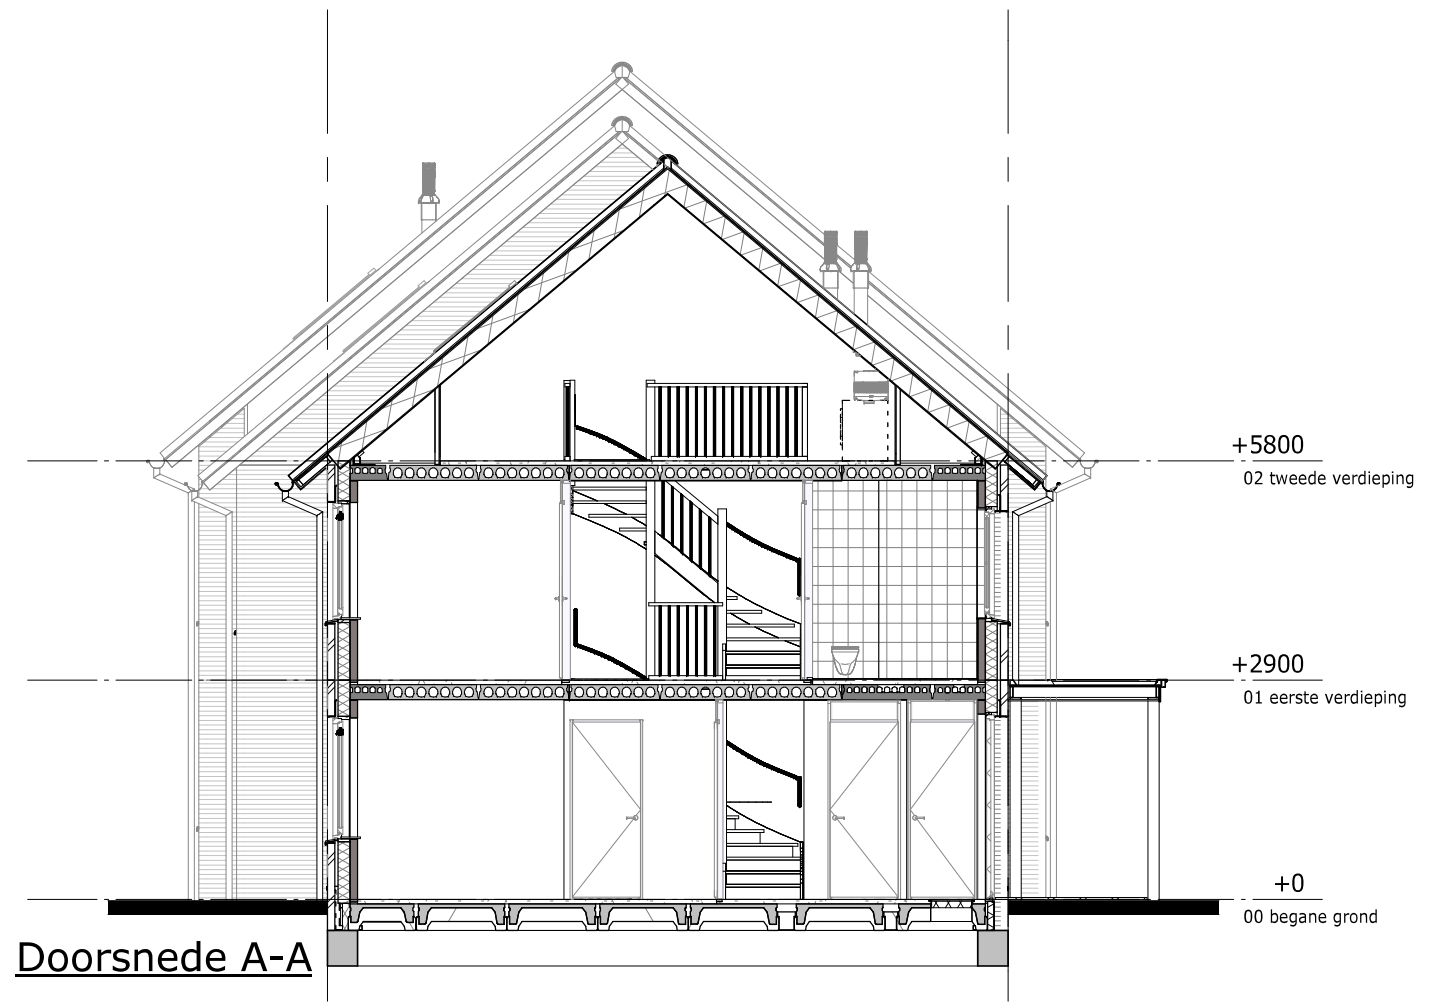

Doorsnede A-A